

BIURO SPRZEDAŻY
al. Kopisto 8b/501, Rzeszów
+48 512 088 130
+48 780 039 341
www.citydevelopment.pl




Zrzut parteru

	Nazwa pomieszczenia	Powierzchnia
1	Garaż	21,35
2	Wiatrolap	5,85
3	Pom. gosp.	4,97
4	Pokój	12,14
5	Salon z aneksem kuchennym	42,15
6	WC	5,47
7		
		91,93 m²



Budynek nr.2

ul. Zofii Wallis, Rzeszów

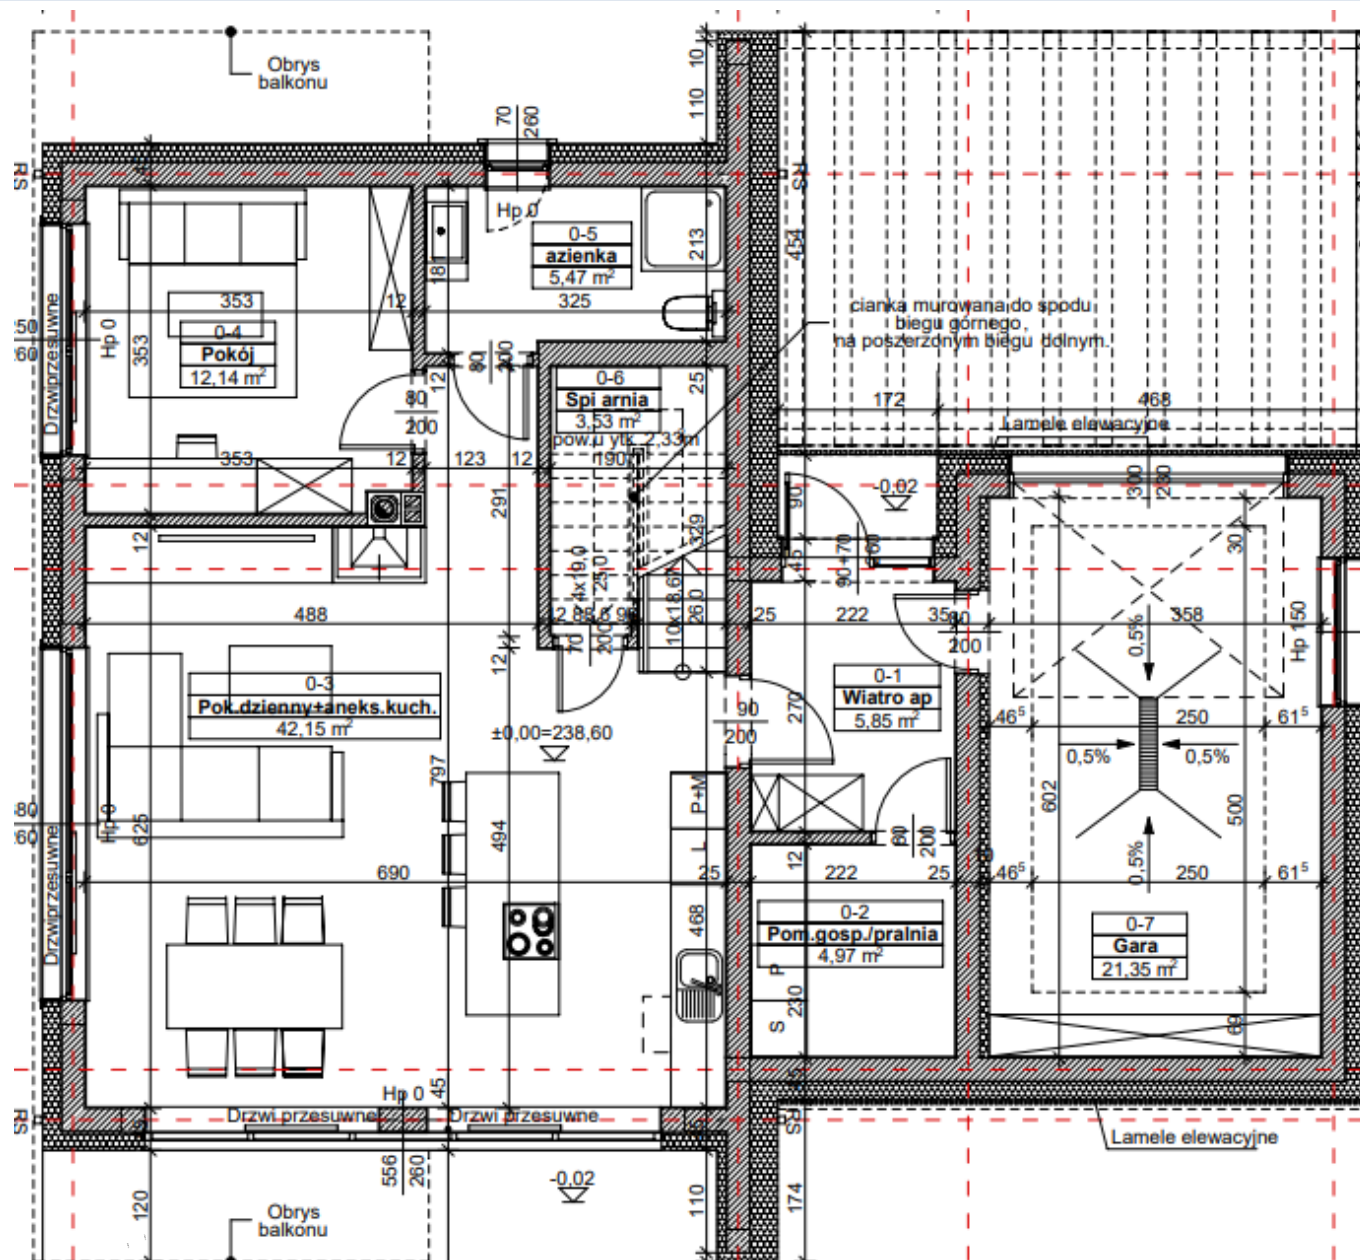

skala: 1:100





Zrzut pietra

	Nazwa pomieszczenia	Powierzchnia
1	Komunikacja	13,84
2	Pokój	14,38
3	Pokój	12,44
4	Pokój	12,44
5	WC	5,31
6	WC	5,31
7	Taras	32,60
		96,32 m²
B	Balkon	4,32



Budynek nr.2

ul. Zofii Wallis, Rzeszów

