


# PIĘTRO 1, MIESZKANIE nr H15 - 38,22 m<sup>2</sup>

## MIESZKANIE DWUPOKOJOWE

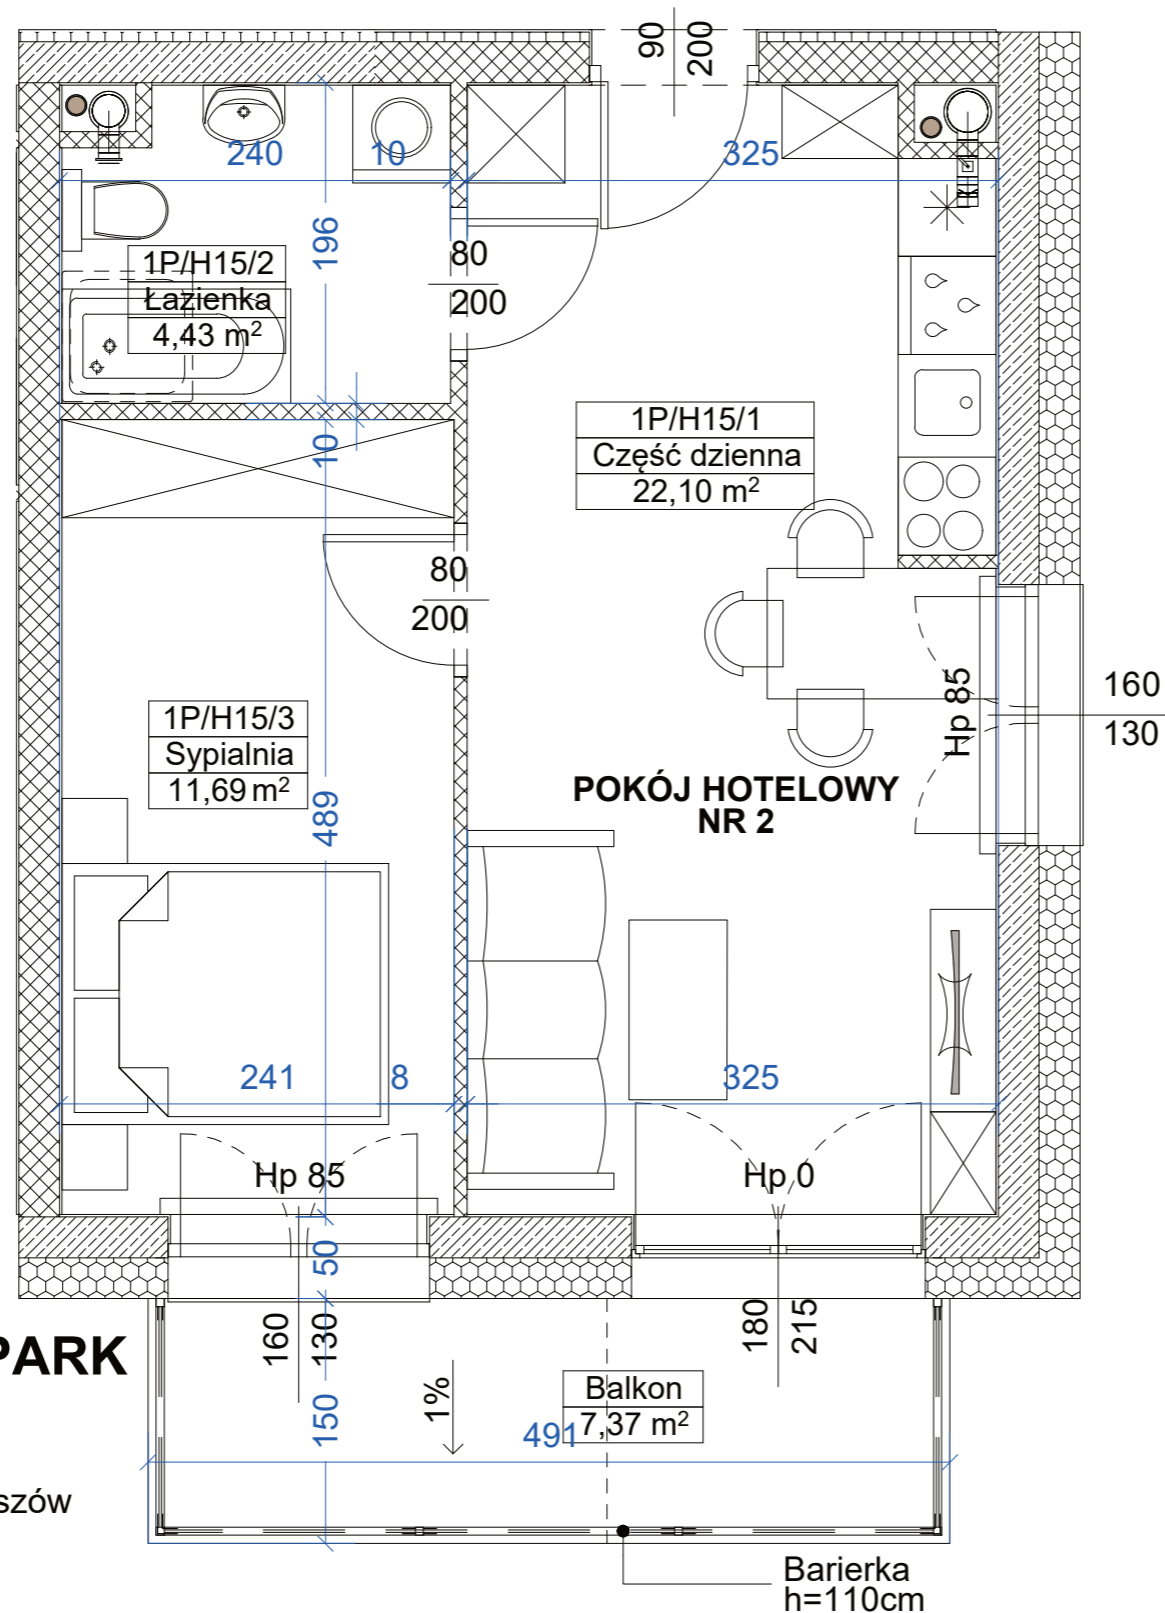

### HETMAŃSKA CITY PARK

Biuro sprzedaży


Al. Kopisto 8B lokal 501, Rzeszów

+48 512 088 130

+48 780 039 341

+48 505 494 903

[www.citydevelopment.pl](http://www.citydevelopment.pl)

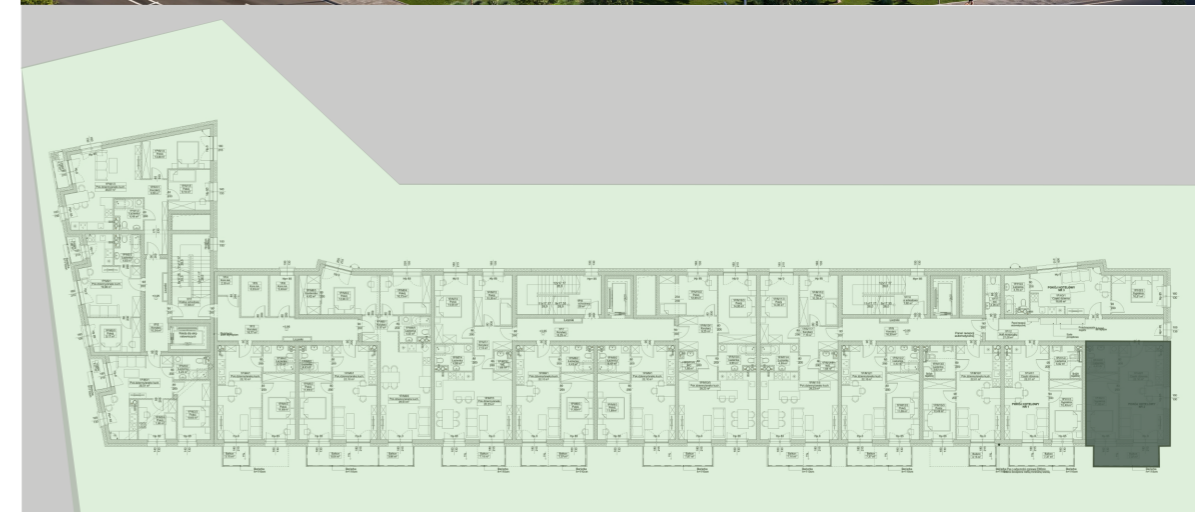

Nr. pom	Nazwa	Pow. m <sup>2</sup>
1P/H15/1	Część dzienna	22,10 m <sup>2</sup>
1P/H15/2	Łazienka	4,43 m <sup>2</sup>
1P/H15/3	Sypialnia	11,69 m <sup>2</sup>
	<b>Pow. ogólna</b>	<b>38,22 m<sup>2</sup></b>
	Balkon	7,37 m <sup>2</sup>