


PIĘTRO 1, MIESZKANIE nr M12 - 38,22 m²

MIESZKANIE DWUPOKOJOWE

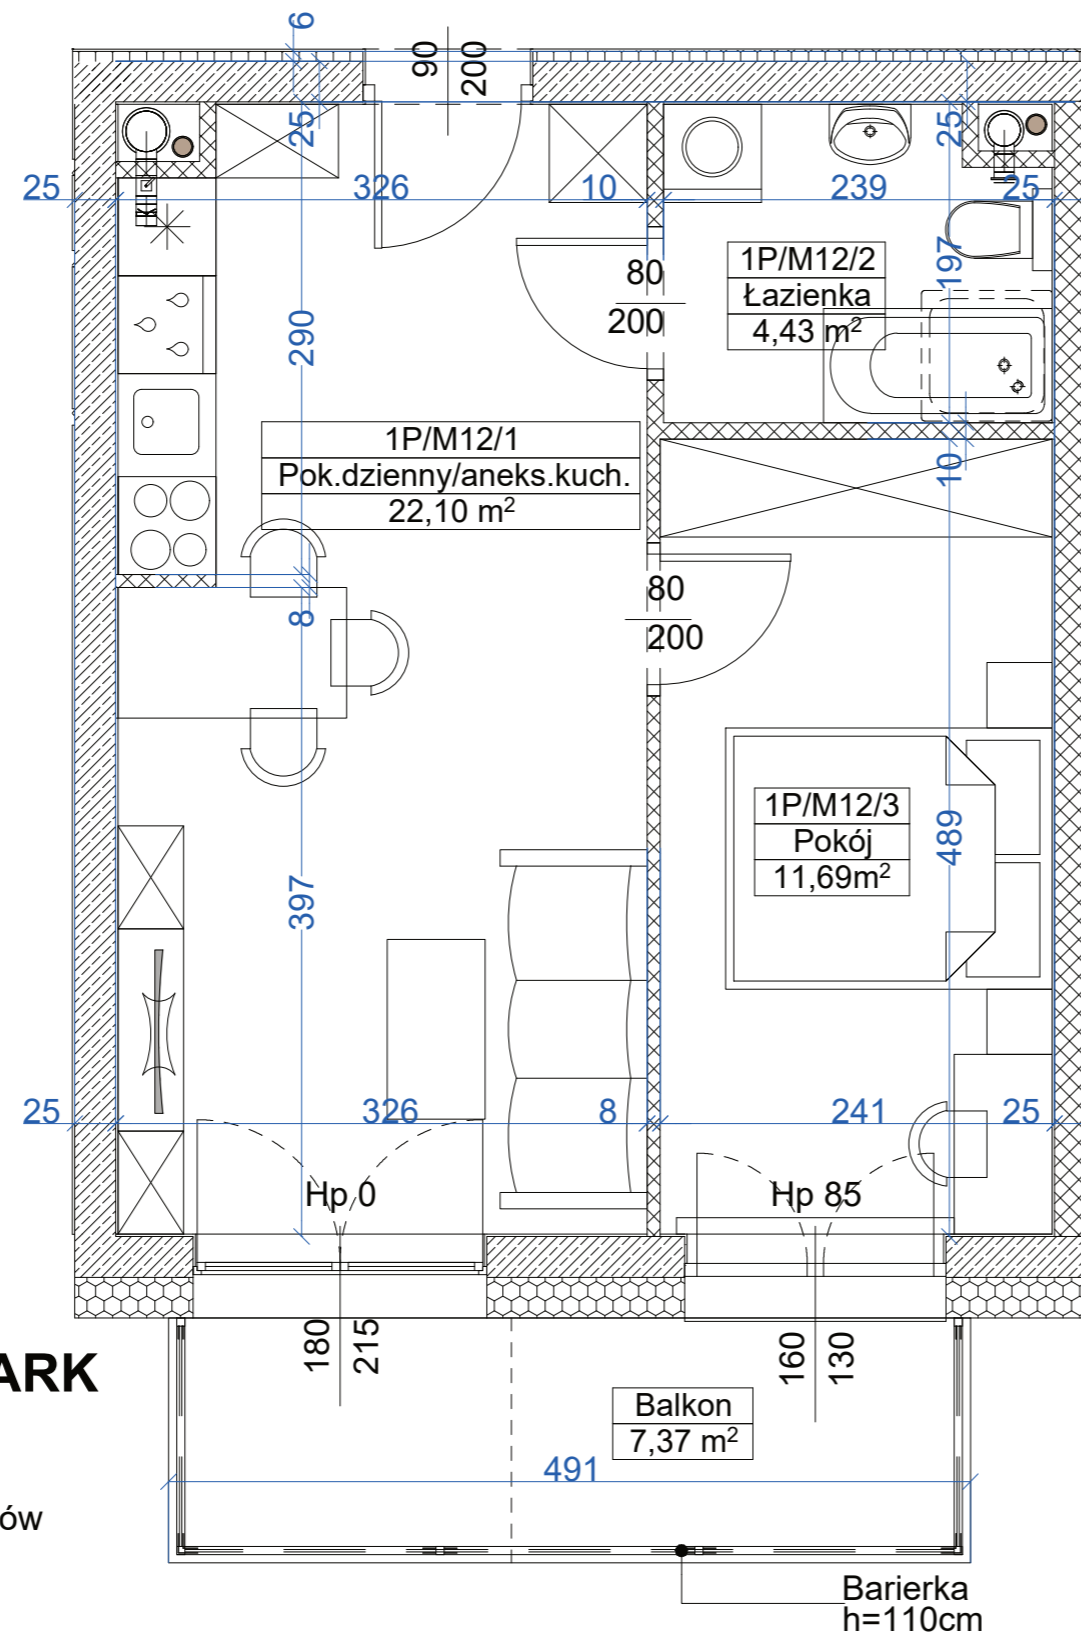

HETMAŃSKA CITY PARK

Biuro sprzedaży


Al. Kopisto 8B lokal 501, Rzeszów

+48 512 088 130

+48 780 039 341

+48 505 494 903

www.citydevelopment.pl

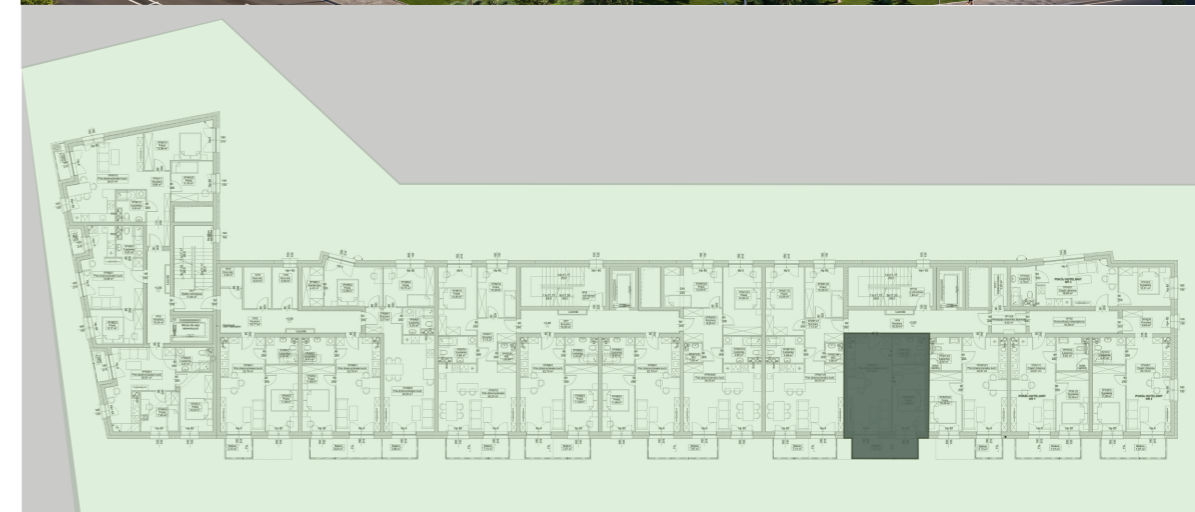

| Nr. pom | Nazwa | Pow. m ² |
|----------|-------------------------------|----------------------------|
| 1P/M12/1 | Pokój dzienny/ aneks kuchenny | 22,10 m ² |
| 1P/M12/2 | Łazienka | 4,43 m ² |
| 1P/M12/3 | Pokój | 11,69 m ² |
| | Pow. ogólna | 38,22 m² |
| | Balkon | 7,37 m ² |