
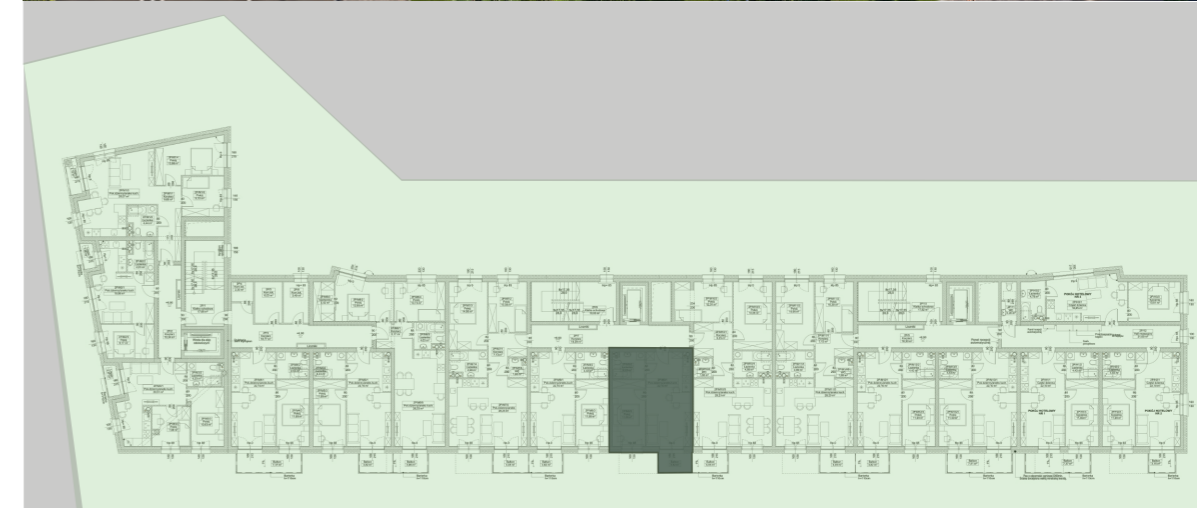


PIĘTRO 2, MIESZKANIE nr M25 - 38,22 m²

MIESZKANIE DWUPOKOJOWE

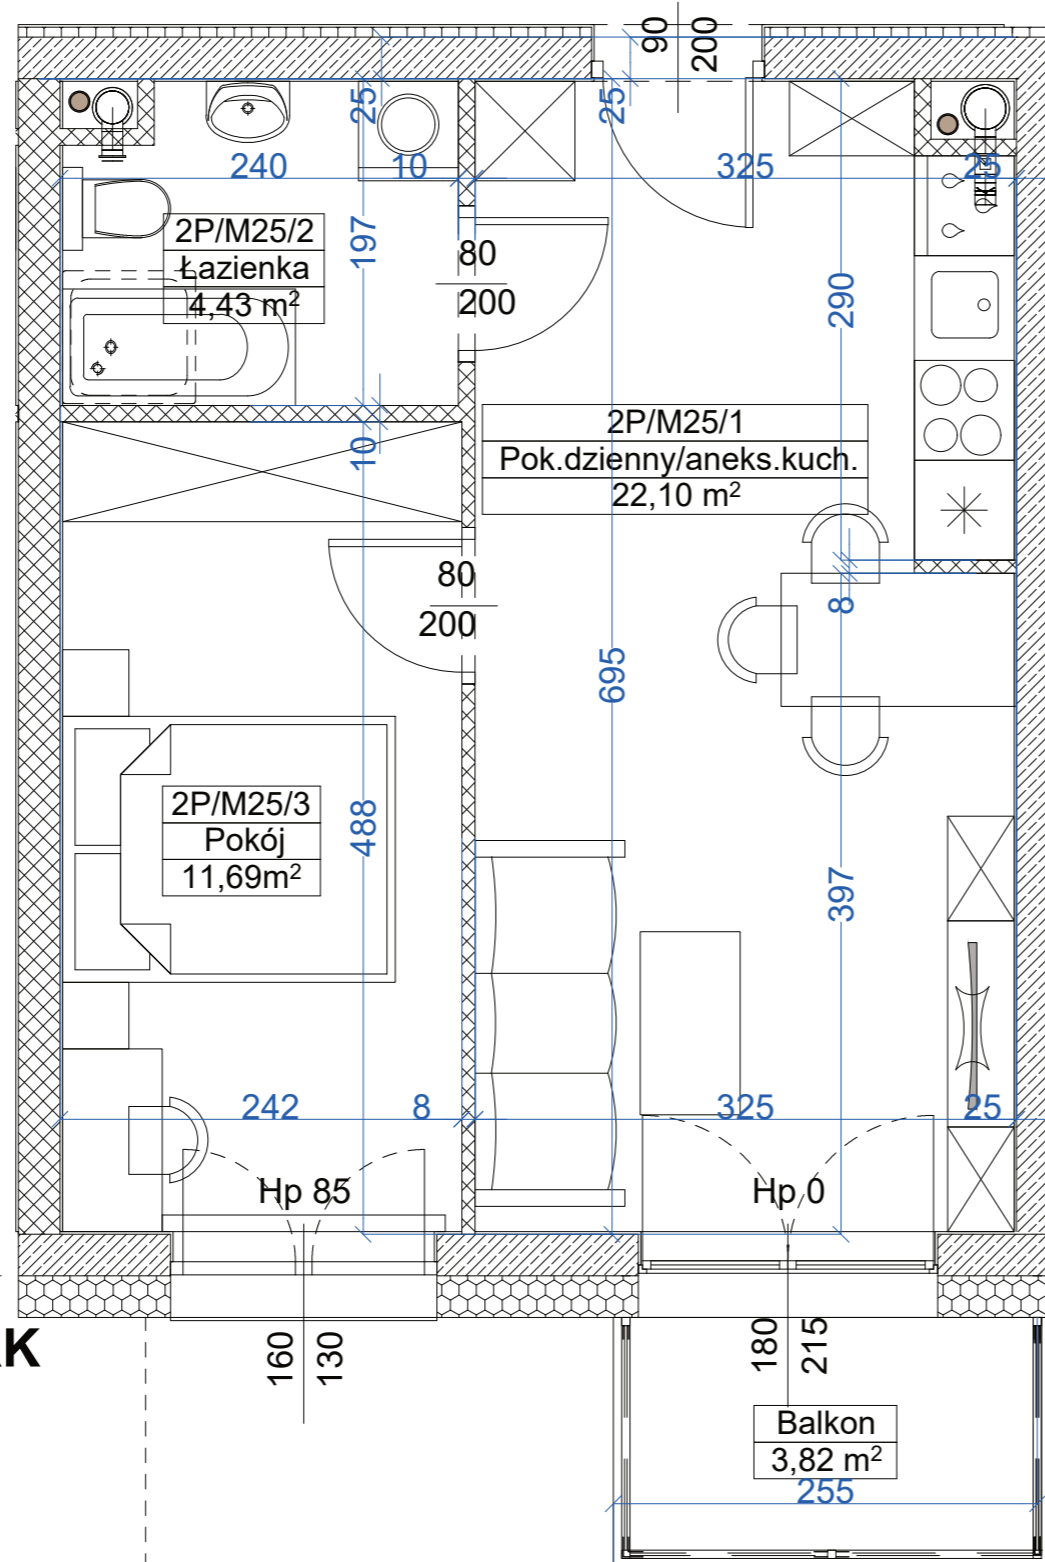

Nr. pom	Nazwa	Pow. m ²
2P/M25/1	Pokój dzienny / aneks kuchenny	22,10 m ²
2P/M25/2	Łazienka	4,43 m ²
2P/M25/3	Pokój	11,69 m ²
	Pow. ogólna	38,22 m²
	Balkon	3,82 m ²

HETMAŃSKA CITY PARK

Biuro sprzedaży

Al. Kopisto 8B lokal 501, Rzeszów

+48 512 088 130

+48 780 039 341

+48 505 494 903

www.citydevelopment.pl