
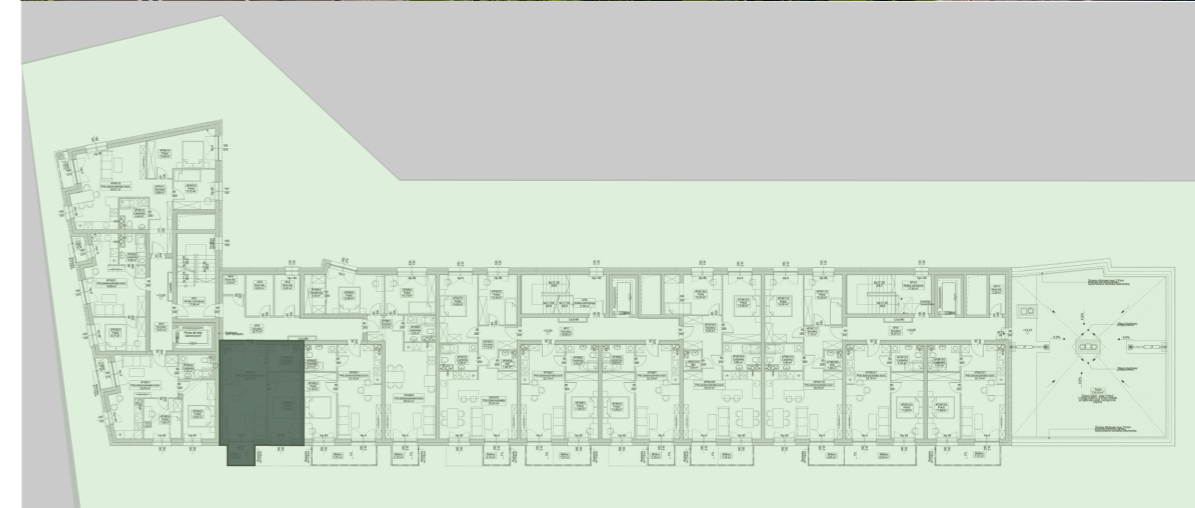


# PIĘTRO 4, MIESZKANIE nr M53 - 38,22 m<sup>2</sup>

## MIESZKANIE DWUPOKOJOWE

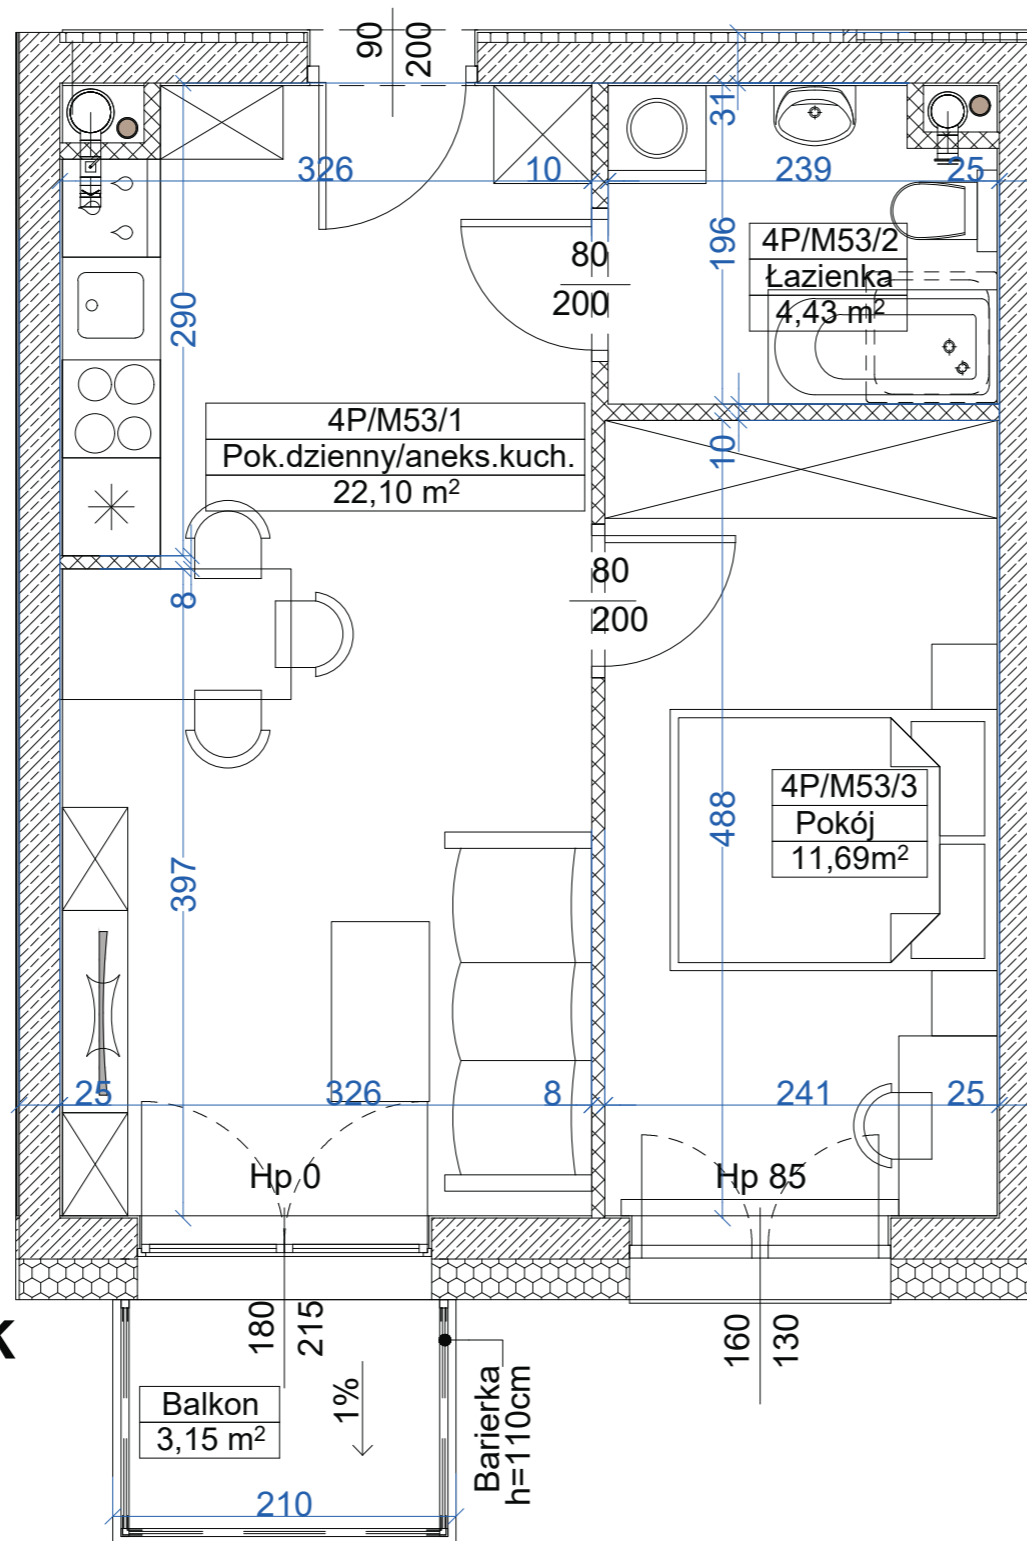

Nr. pom	Nazwa	Pow. m <sup>2</sup>
4P/M53/1	Pokój dzienny/ aneks kuchenny	22,10 m <sup>2</sup>
4P/M53/2	Łazienka	4,43 m <sup>2</sup>
4P/M53/3	Pokój	11,69 m <sup>2</sup>
	<b>Pow. ogólna</b>	<b>38,22 m<sup>2</sup></b>
	Balkon	3,15 m <sup>2</sup>

### HETMAŃSKA CITY PARK

Biuro sprzedaży

Al. Kopisto 8B lokal 501, Rzeszów

+48 512 088 130

+48 780 039 341

+48 505 494 903

[www.citydevelopment.pl](http://www.citydevelopment.pl)