


PIĘTRO 1, MIESZKANIE nr M8 - 38,22 m²

MIESZKANIE DWUPOKOJOWE

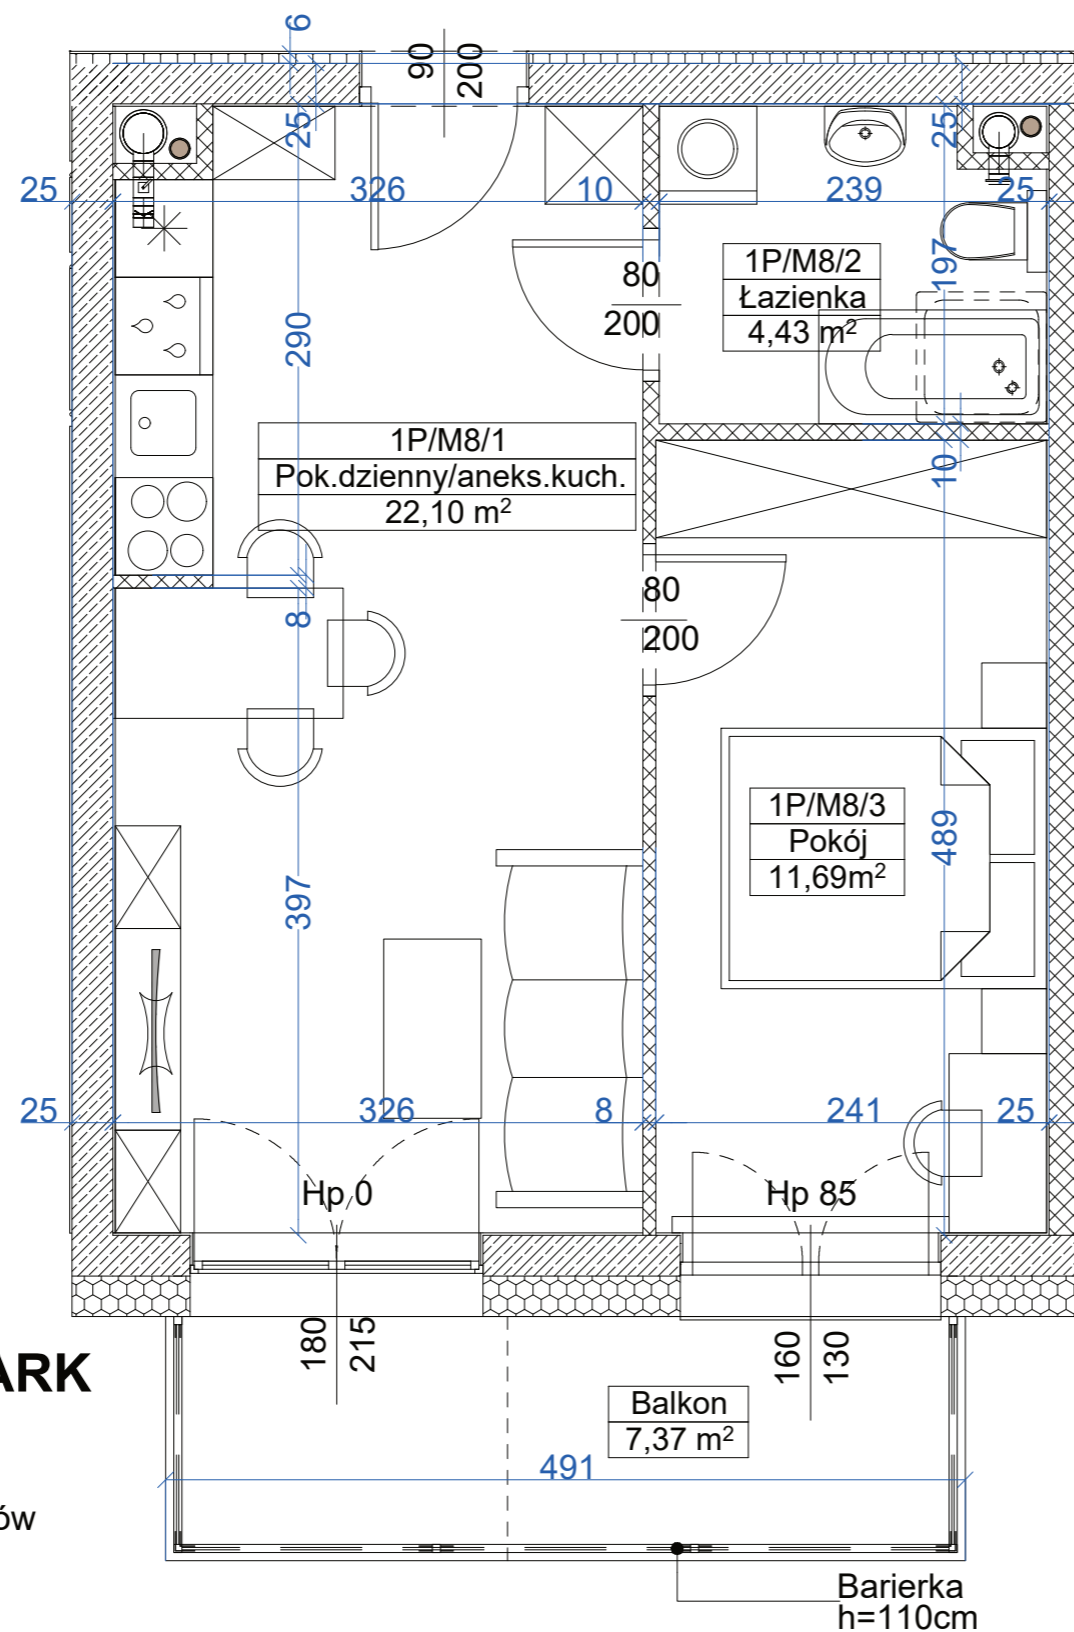

HETMAŃSKA CITY PARK

Biuro sprzedaży

Al. Kopisto 8B lokal 501, Rzeszów

+48 512 088 130

+48 780 039 341

+48 505 494 903

www.citydevelopment.pl



Nr. pom	Nazwa	Pow. m ²
1P/M8/1	Pokój dzienny/aneks kuchenny	22,10 m ²
1P/M8/2	Łazienka	4,43 m ²
1P/M8/3	Pokój	11,69 m ²
	Pow. ogólna	38,22 m²
	Balkon	7,37 m ²